

LEGENDE

ZONAGE

Type de zone (cf. plan des fonctions pour le détail des zones)

- U: Zones urbaines
- AU: Zones à urbaniser
- N: Zones naturelles
- A: Zones agricoles

PRESCRIPTIONS

Prescriptions surfaciques

- Espace Boisé Classé
- Elément de paysage à préserver (L.151-23 du CU)
- Orientations d'Aménagement et de Programmation
- Secteur de mixité sociale
- Corridor écologique (L.151-23 du CU)
- Emplacement réservé
- Marge de recul / Amendement Dupont
- Zone humide

Prescriptions linéaires

- Préservation renforcée et développement de l'activité commerciale
- Préservation et développement de l'activité commerciale
- Limitation de l'activité commerciale
- Morains : Patrimoine bâti protégé

Prescriptions ponctuelles

- Patrimoine bâti protégé
- Bâtiment en zone A ou N pouvant faire l'objet d'un changement de destination

A TITRE INFORMATIF

- Zones bleues et rouges du PPRn (d'après l'article R111-3, cf. plan des servitudes)
- Périmètre de l'Aire de mise en valeur de l'architecture et du patrimoine

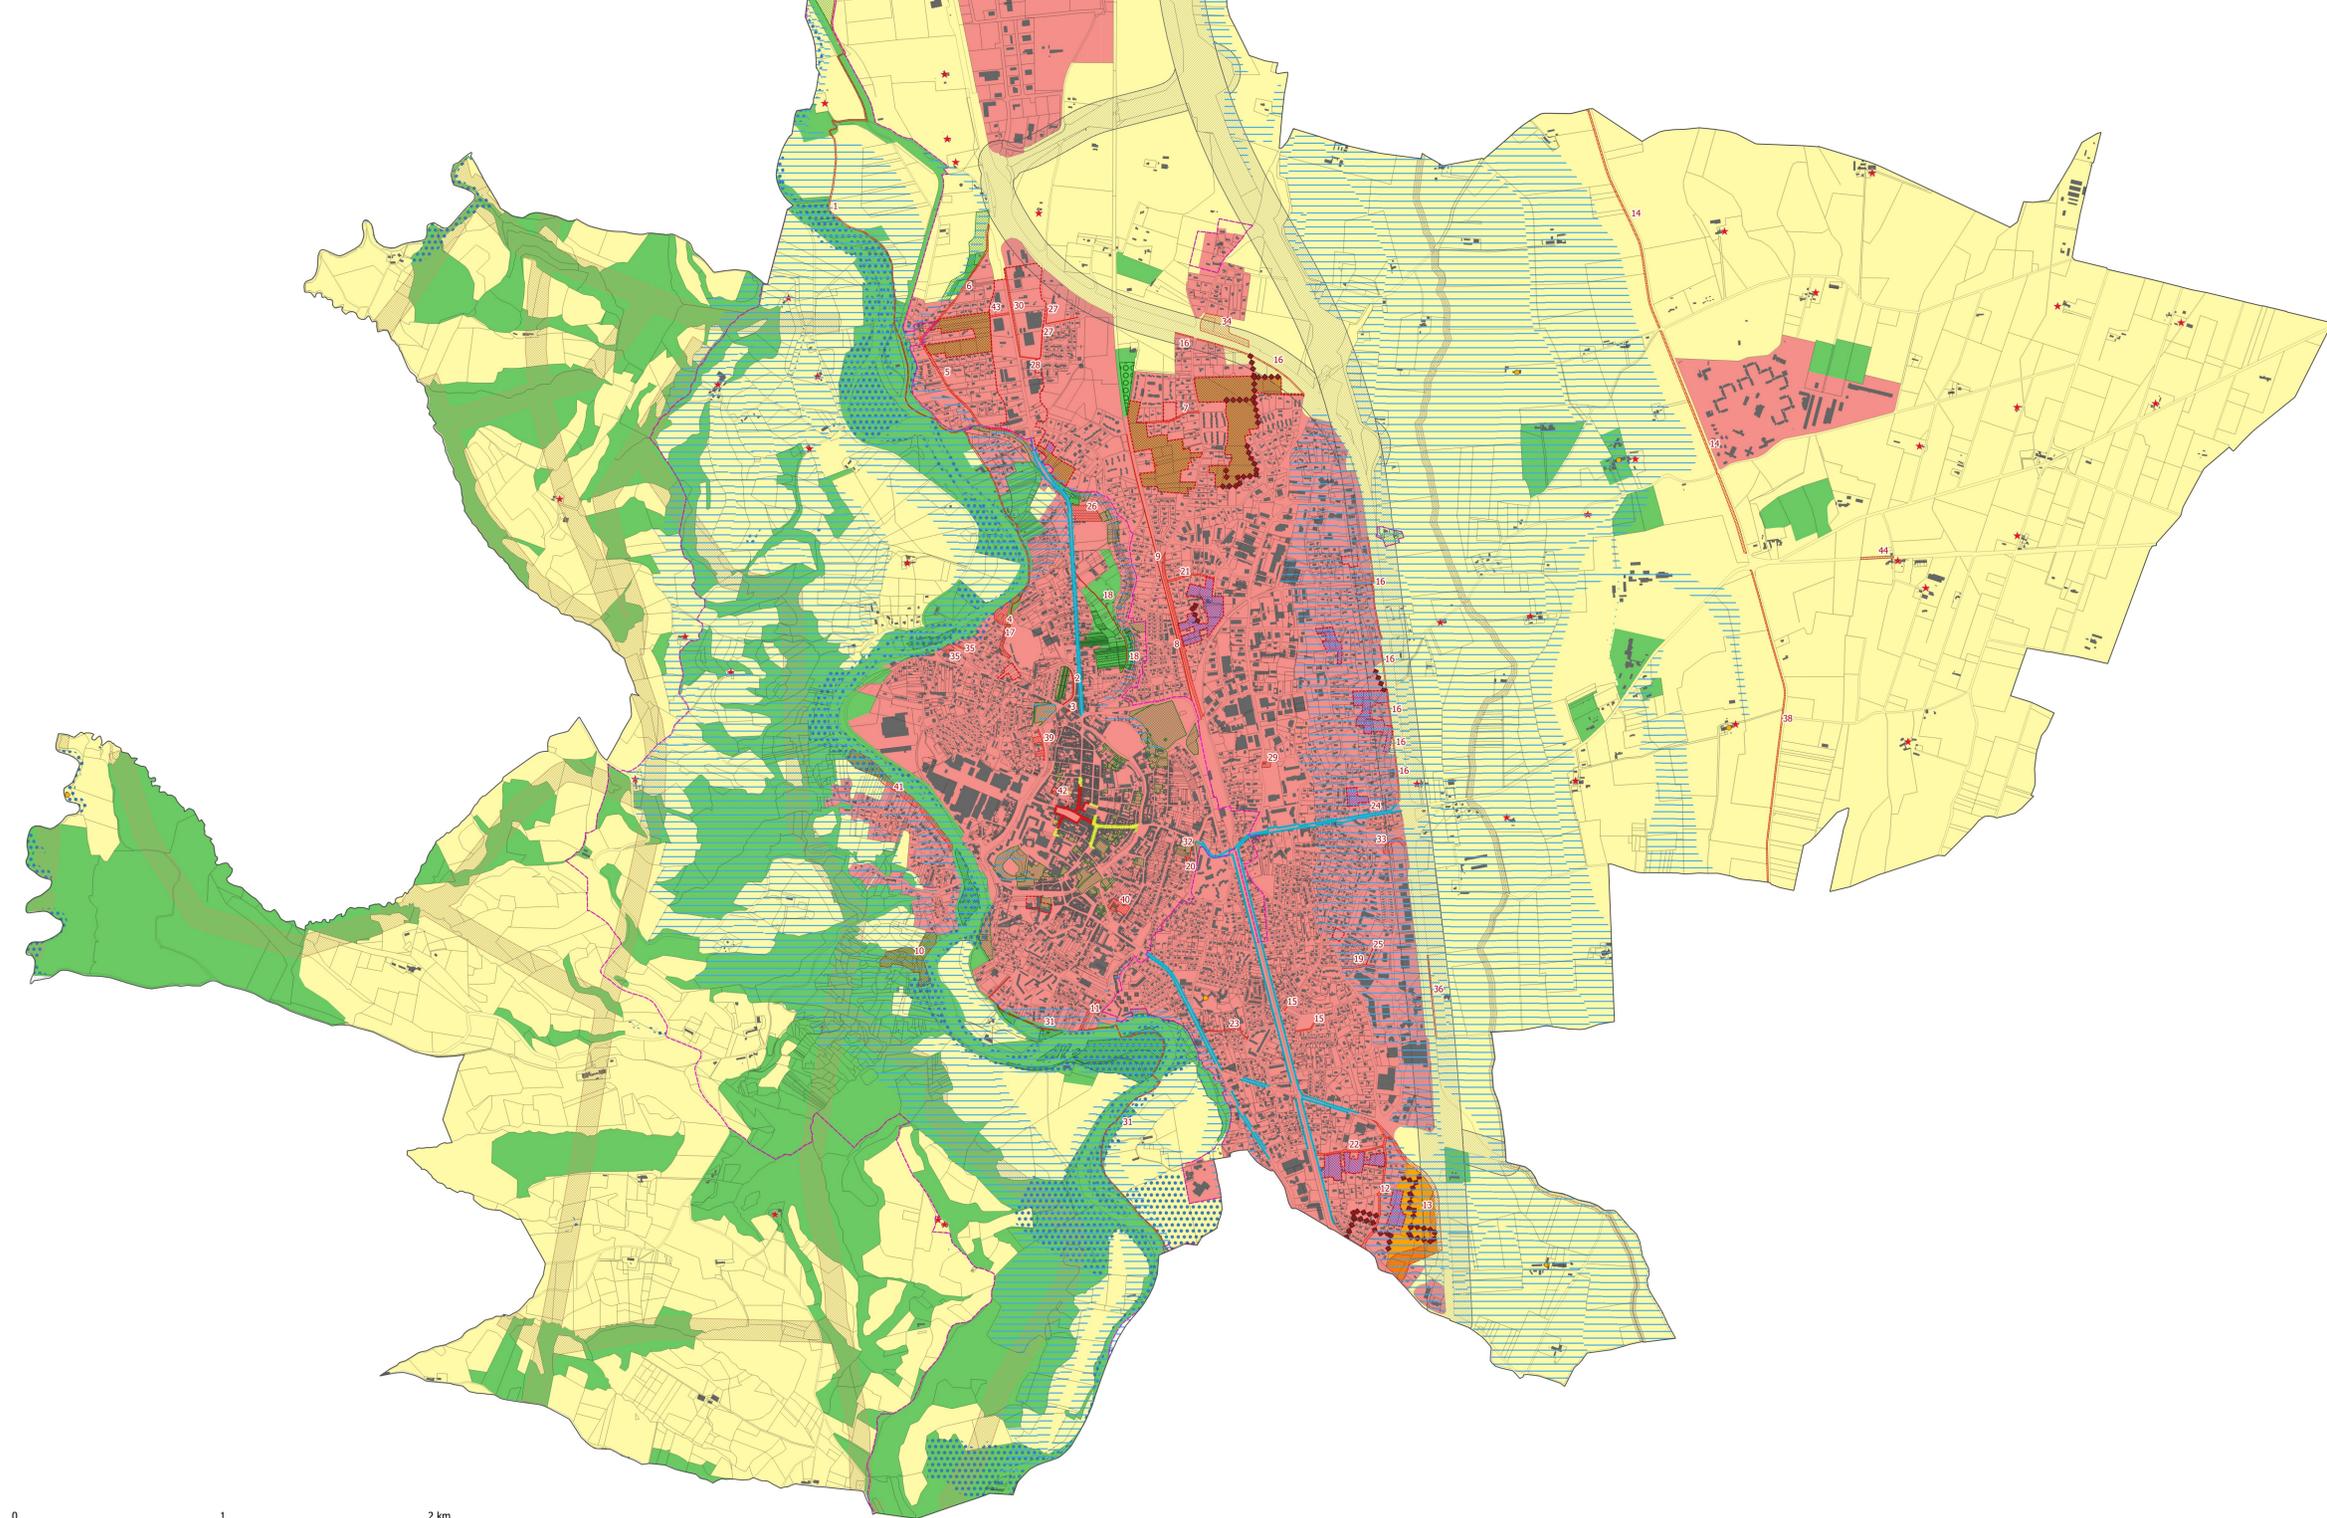


Tableau des emplacements réservés

Numéro	Description	Surface	Bénéficiaire
1	Création cheminements continus en bord d'Ariège	30406.27	Commune
2	Création d'une voie en bord de canaux vers la piscine	728.69	Commune
4	Création d'une maison des sports en liaison avec le centre sportif	8289.22	Commune
5	Elargissement du chemin de la cavalerie	5424.15	Commune
6	Elargissement de la voie communale n°12	4530.64	Commune
7	Création d'une voie de desserte de terrains enclavés vers voie ferrée	2215.1	Commune
8	Elargissement de la rue des Cheminots intégrant une piste cyclable	10966.73	Commune
9	Création de cheminement côté Nord Ouest de la voie ferrée	2738.79	Commune
10	Réhabilitation de l'ancienne décharge de Barès	26456.85	Commune
11	Création d'un liaison douce entre l'avenue de l'Ariège, le chemin des Baraques et le chemin du Bac	1870.86	Commune
12	Elargissement du chemin de Baudet	6024.48	Commune
13	Création d'une voie et aménagement d'un carrefour	38897.74	Commune
14	Elargissement CD29 côté Ouest	19606.45	CD09
15	Elargissement de la rue Louis Guichard et rue des Condresses	687.61	Commune
16	Création d'un espace vert de protection le long de la RN20	10581.03	Commune
17	Création d'un cheminement piéton à Balissou	2137	Commune
18	Création d'un cheminement piéton en bord de canaux	1056.76	Commune
19	Elargissement du chemin de Canounges	1358.91	Commune
20	Elargissement des rues Marc Delmas et du Couserans et création d'une aire de retournement	291.77	Commune
21	Elargissement de l'impasse des Cheminots	1833.8	Commune
22	Elargissement du chemin de Souliac	2671.81	Commune
23	Elargissement des rues de Trentat et de Randille	1441.97	Commune
24	Création d'un carrefour sur la RD11 Chemin de Las Oules	185.59	Commune
25	Liaison piétonne entre le chemin de Canounges et la Traverse du Chandelet	276.29	Commune
26	Extension de la plaine des sports de Magnagnouet	9296.67	Commune
27	Elargissement du chemin des Capellas	755.37	Commune
28	Elargissement de la rue de la Chataignerale	397.52	Commune
29	Extension de la zone ludo-sportive Bayle	1087.28	Commune
3	Projet de résorption de la friche "Lavoir / Fonderie"	126.9	Commune
30	Elargissement de la route de Toulouse	2622.48	Commune
31	Liaison piétonne le long du canal depuis la prise d'eau du Foulon	1.25	Commune
31	Liaison piétonne le long du canal depuis la prise d'eau du Foulon	9517.4	Commune
32	Liaison piétonne entre la rue Marc Delmas et l'avenue du Général Leclerc	93.6	Commune
33	Echangeur de la voie rapide au droit de la partie Nord du Chandelet	3466.16	Commune
34	Bretelle de sortie de la déviation de Pamiers vers le hameau de Bouchonne	15484.43	Commune
35	Extension de complexe du "Jeu de mail"	2351.64	Communes
36	Les Canounges - liaison douce entre deux voies cyclables	2359.9	Commune
37	Création d'un rond point sur l'ancienne RN20, fuseau de déviation du hameau de Salvayre (commune de Bonnac) et création d'une aire de covolturnage	38598.63	CD09
38	Liaison douce RD29	9173.68	CD09
39	Promenade des maquisards - aménagement urbain et aire de stationnement	2857.5	Commune
40	Equipement public et stationnement	4557.01	Commune
41	Rigal Chemin rive Gauche Ariège	23118.2	CCPAP
42	Création d'une poche de stationnement en centre-ville	942.92	Commune
43	Création d'une voie reliant l'ancienne RN20 au chemin de la Cavalerie	791.34	Commune
44	Créer une voie verte sur l'emprise de l'ancienne voie ferrée Pamiers / Mirepoix	1595.54	Commune



COMMUNE DE PAMIERS

PLAN LOCAL D'URBANISME

Règlement graphique: Plancher des types de zones et prescriptions

Vu pour être annexé à la délibération arrêtant le PLU de la commune de Pamiers en date du 25 OCTOBRE 2022

Echelle : 1:12 000

Maitre d'ouvrage : Commune de Pamiers  
Mission: Commune de Pamiers  
Sources: DGIUP 2022  
Réalisation: Citadia Conseil® le 12.10.2022