


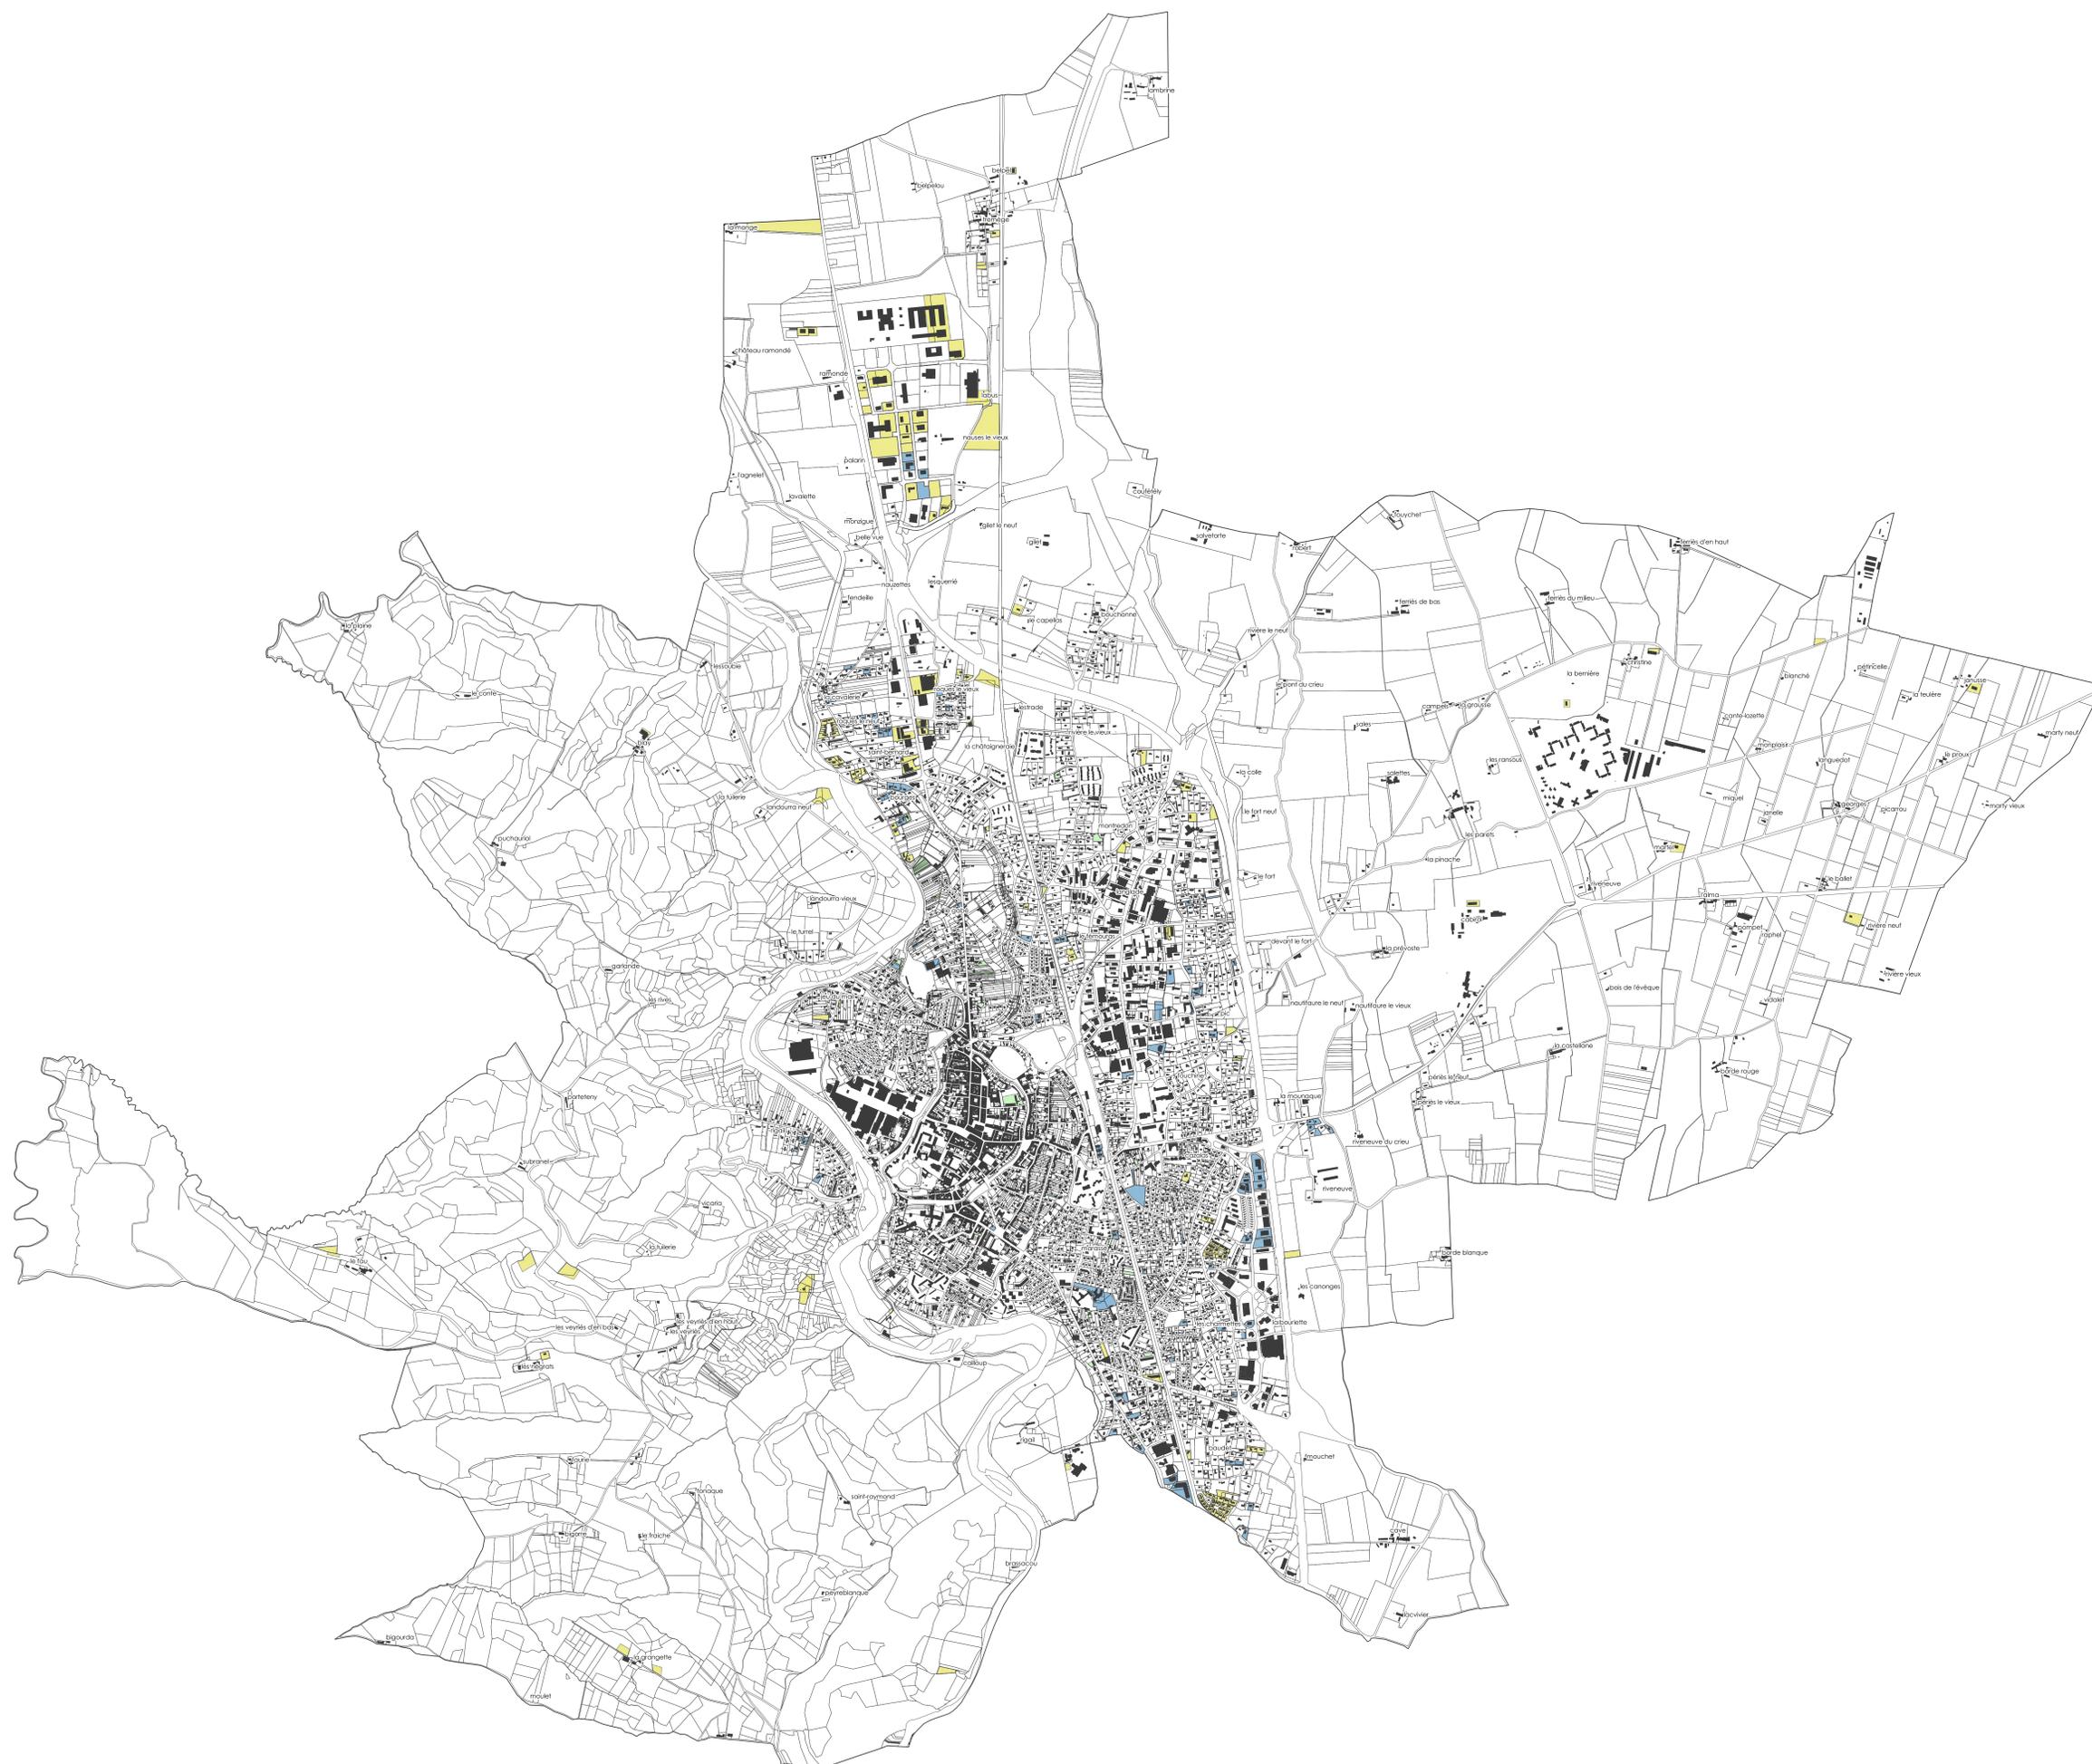

- Jardins
- Surface agricoles
- Surfaces artificialisées





**COMMUNE DE PAMIERS**

**PLAN LOCAL D'URBANISME**

---

**Analyse de la consommation d'espace  
Origine des espaces consommés  
entre 2011 et 2021**

---

Vu pour être annexé à la délibération approuvant le PLU  
de la commune de Pamiers

Echelle : 1:12000

Maitre d'ouvrage : Commune de Pamiers  
Mission : Commune de Pamiers  
Sources : DGPRP 2023  
Réalisation : Citadia Conseil © le 14.06.2023

CITADIA  
[INTELLIGENCE DES TERRITOIRES]

Cadastre Consult - 13 Rue Edouard Belin 63000 MONTAUBAN / Tél : 05.63.02.11.41 / Fax : 05.63.93.25.47 / Mail : info@citadial.com