

	Béton Trottoir		Bordure P1
	Espaces Vans		Bordure T2
	Espaces Voies		Bordure T2 Basse
	Ligne Guide		Bordure Blanc
	Résine+Pépite 3 bandes		Bordure I1
			Bordure CS
			Côte T.N
			Côtes Niveau Fixe

Accusé de réception en Préfecture
 009-210902250-20231114-23_16880-DE
 Date de télétransmission : 28/11/2023
 Date de réception préfecture : 28/11/2023

COMMUNE DE PAMIERIS
 AMENAGEMENT DE LA RD624
 Du P.R.11+260 au P.R.11+390
 GIRATOIRE INTERMARCHÉ

Annexe à la Convention

Fait à PAMIERIS
 Le: 25 Novembre 2023
 Madame le Maire
 Frédéric THIENNOT


Fait à FOIX
 Le:
 La Présidente du Conseil Départemental
 Christine TEQUI

Accusé de réception en préfecture
009-210902250-20231114-23_16880-DE
Date de télétransmission : 28/11/2023
Date de réception préfecture : 28/11/2023

Fait à FOIX
Le:/...../.....

La Présidente du Conseil Départemental

Christine TEQUI

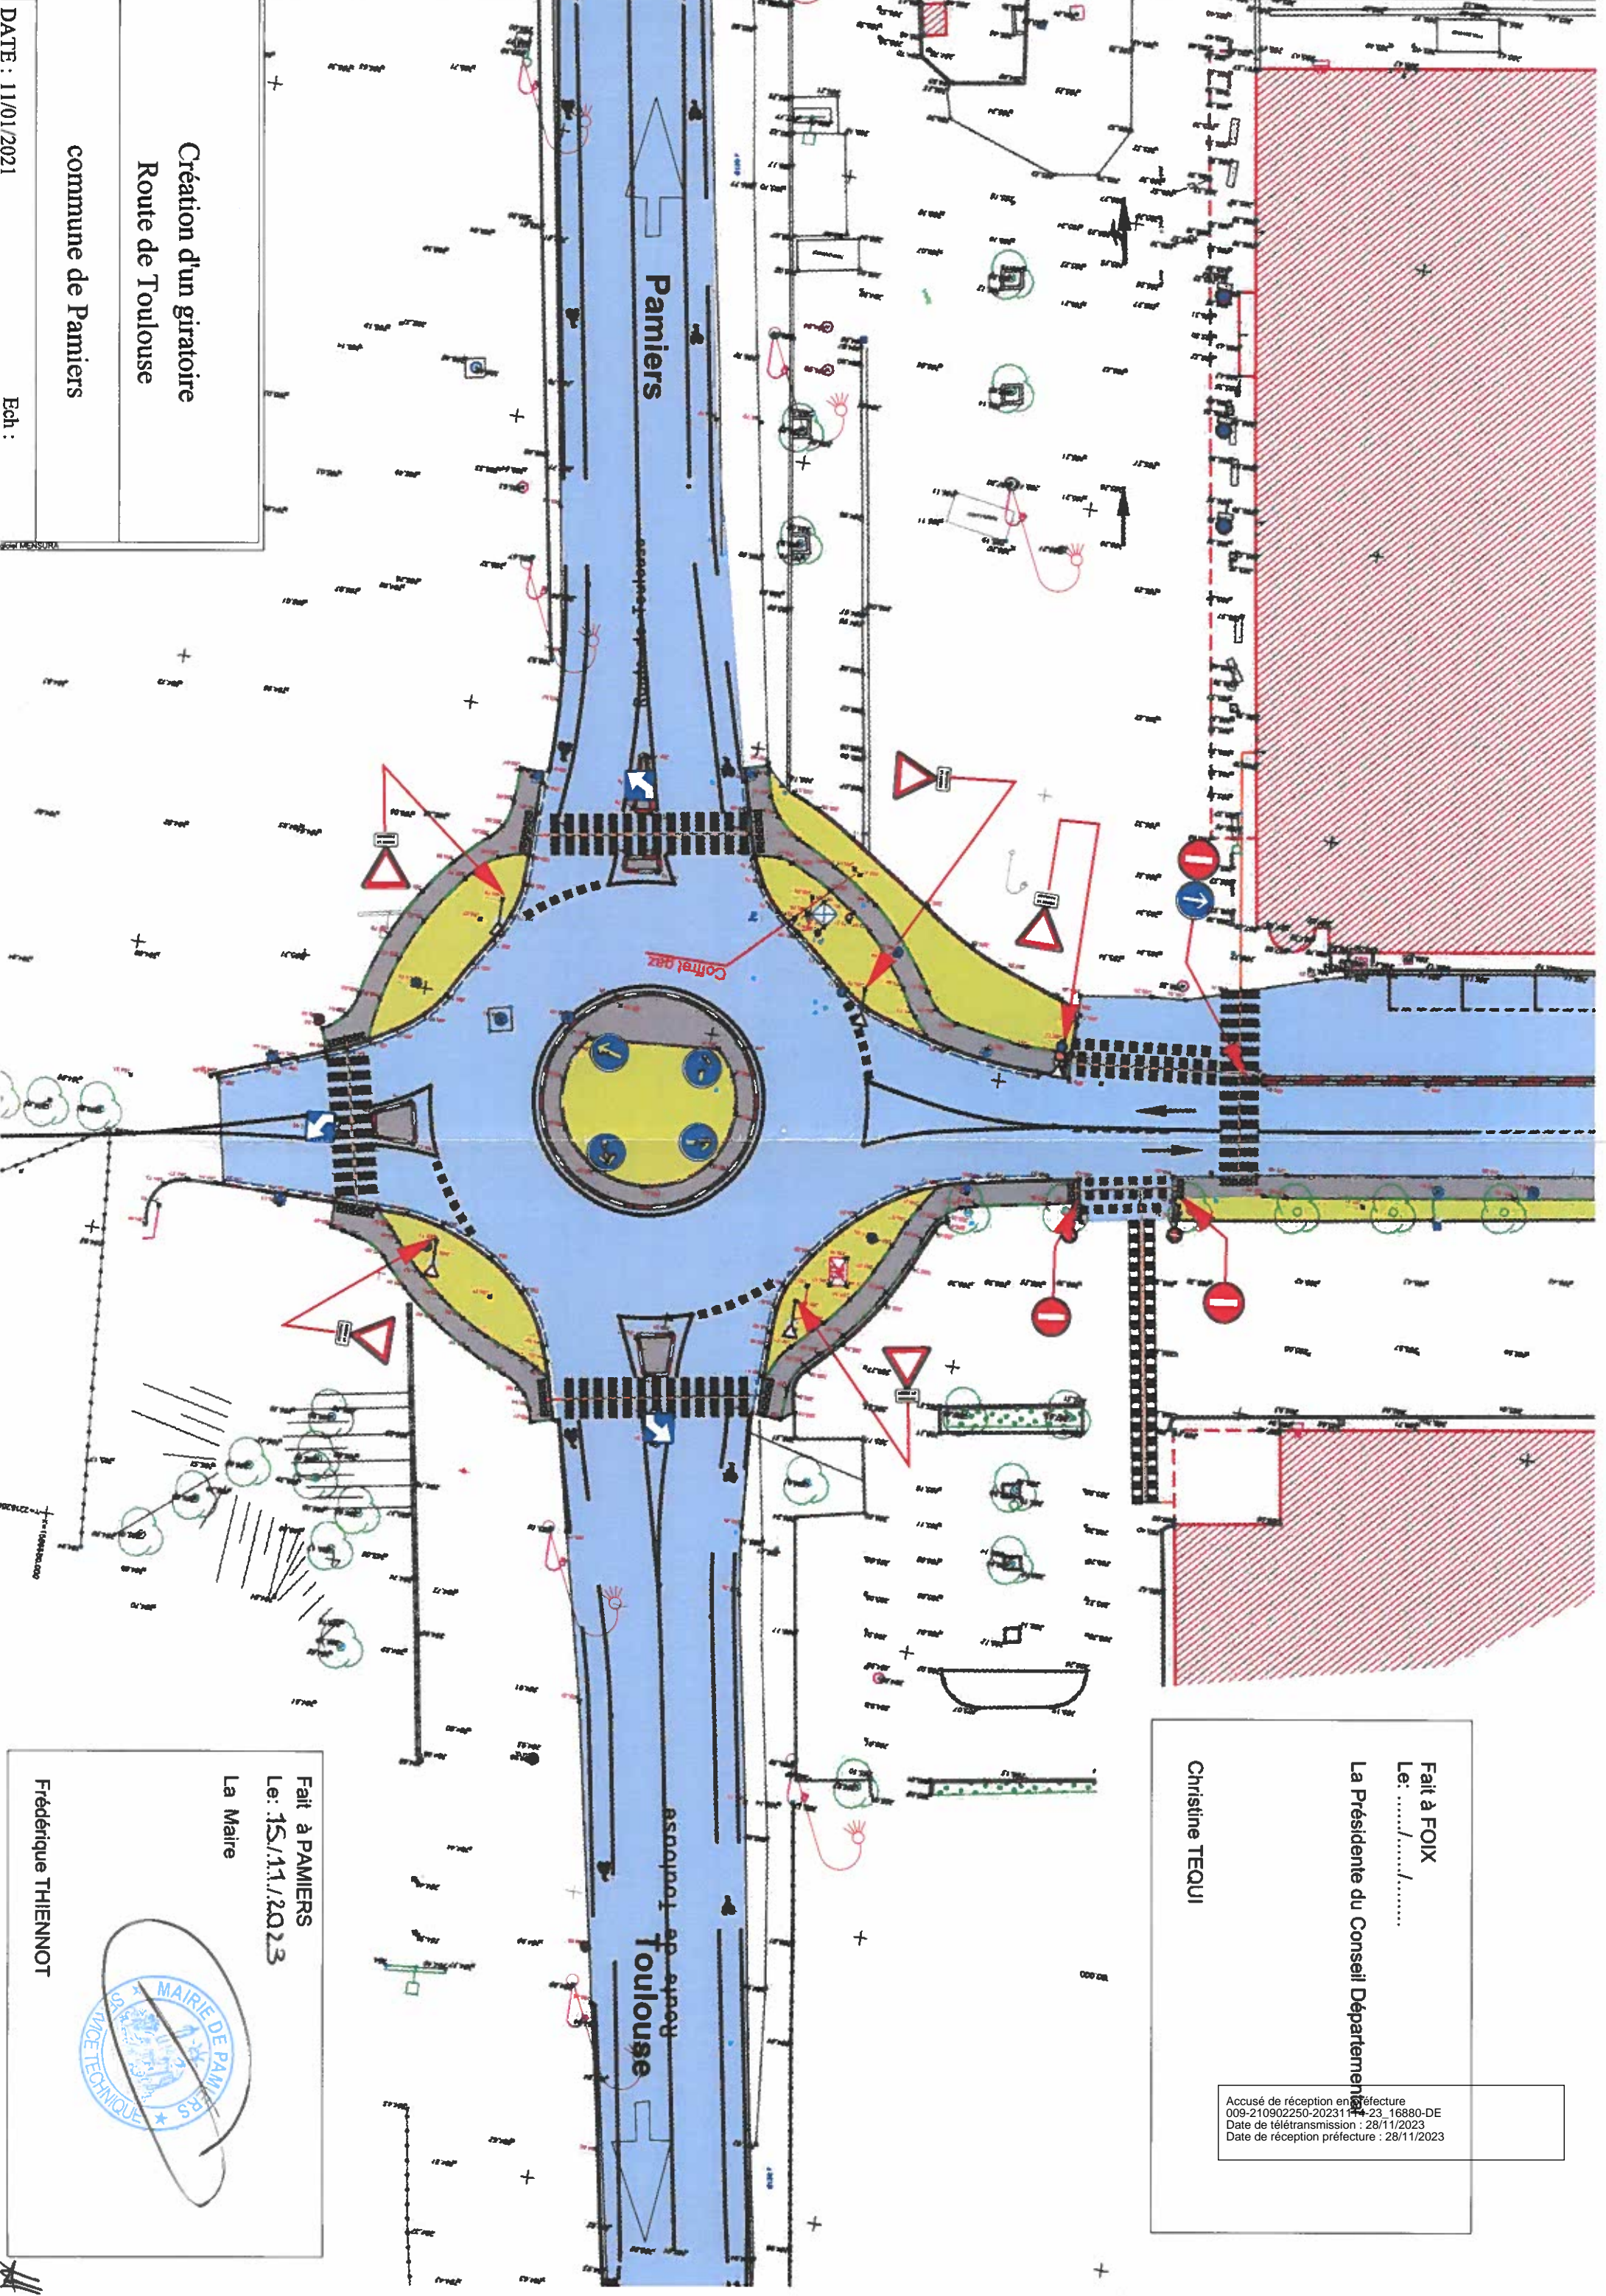

Pamiers

Toulouse

Création d'un giratoire
Route de Toulouse
commune de Pamiers

DATE : 11/01/2021
Ech :

Fait à PAMIERS
Le: 15/11/2023
La Maire
Frédérique THIENNOT

